

**DETTAGLIO N.1**

NUOVO ATTRAVERSAMENTO E SPOSTAMENTO  
FERMATA AUTOBUS

VEDI DETTAGLIO TAV. A\_01

**DETTAGLIO N.2**

NUOVO ATTRAVERSAMENTO E SPOSTAMENTO  
FERMATA AUTOBUS ESISTENTE


n.b la richiesta è stata effettuata  
dal Municipio XV al Dip.Mobilità  
con nota CU/2020/8189

VEDI DETTAGLIO TAV. A\_01

**DETTAGLIO 3°**

MODIFICA DELLE SAGOME DEGLI  
SPARTITRAFFICI ESISTENTI, REALIZZAZIONE DI  
NUOVI ATTRAVERSAMENTI PEDONALI,  
INSERIMENTO DI NUOVE AREE  
SPARTITRAFFICO CON CORDOLI GOMMATI,  
NUOVA SEGNALETICA ORIZZONTALE E  
VERTICALE

VEDI DETTAGLIO TAV. A\_02

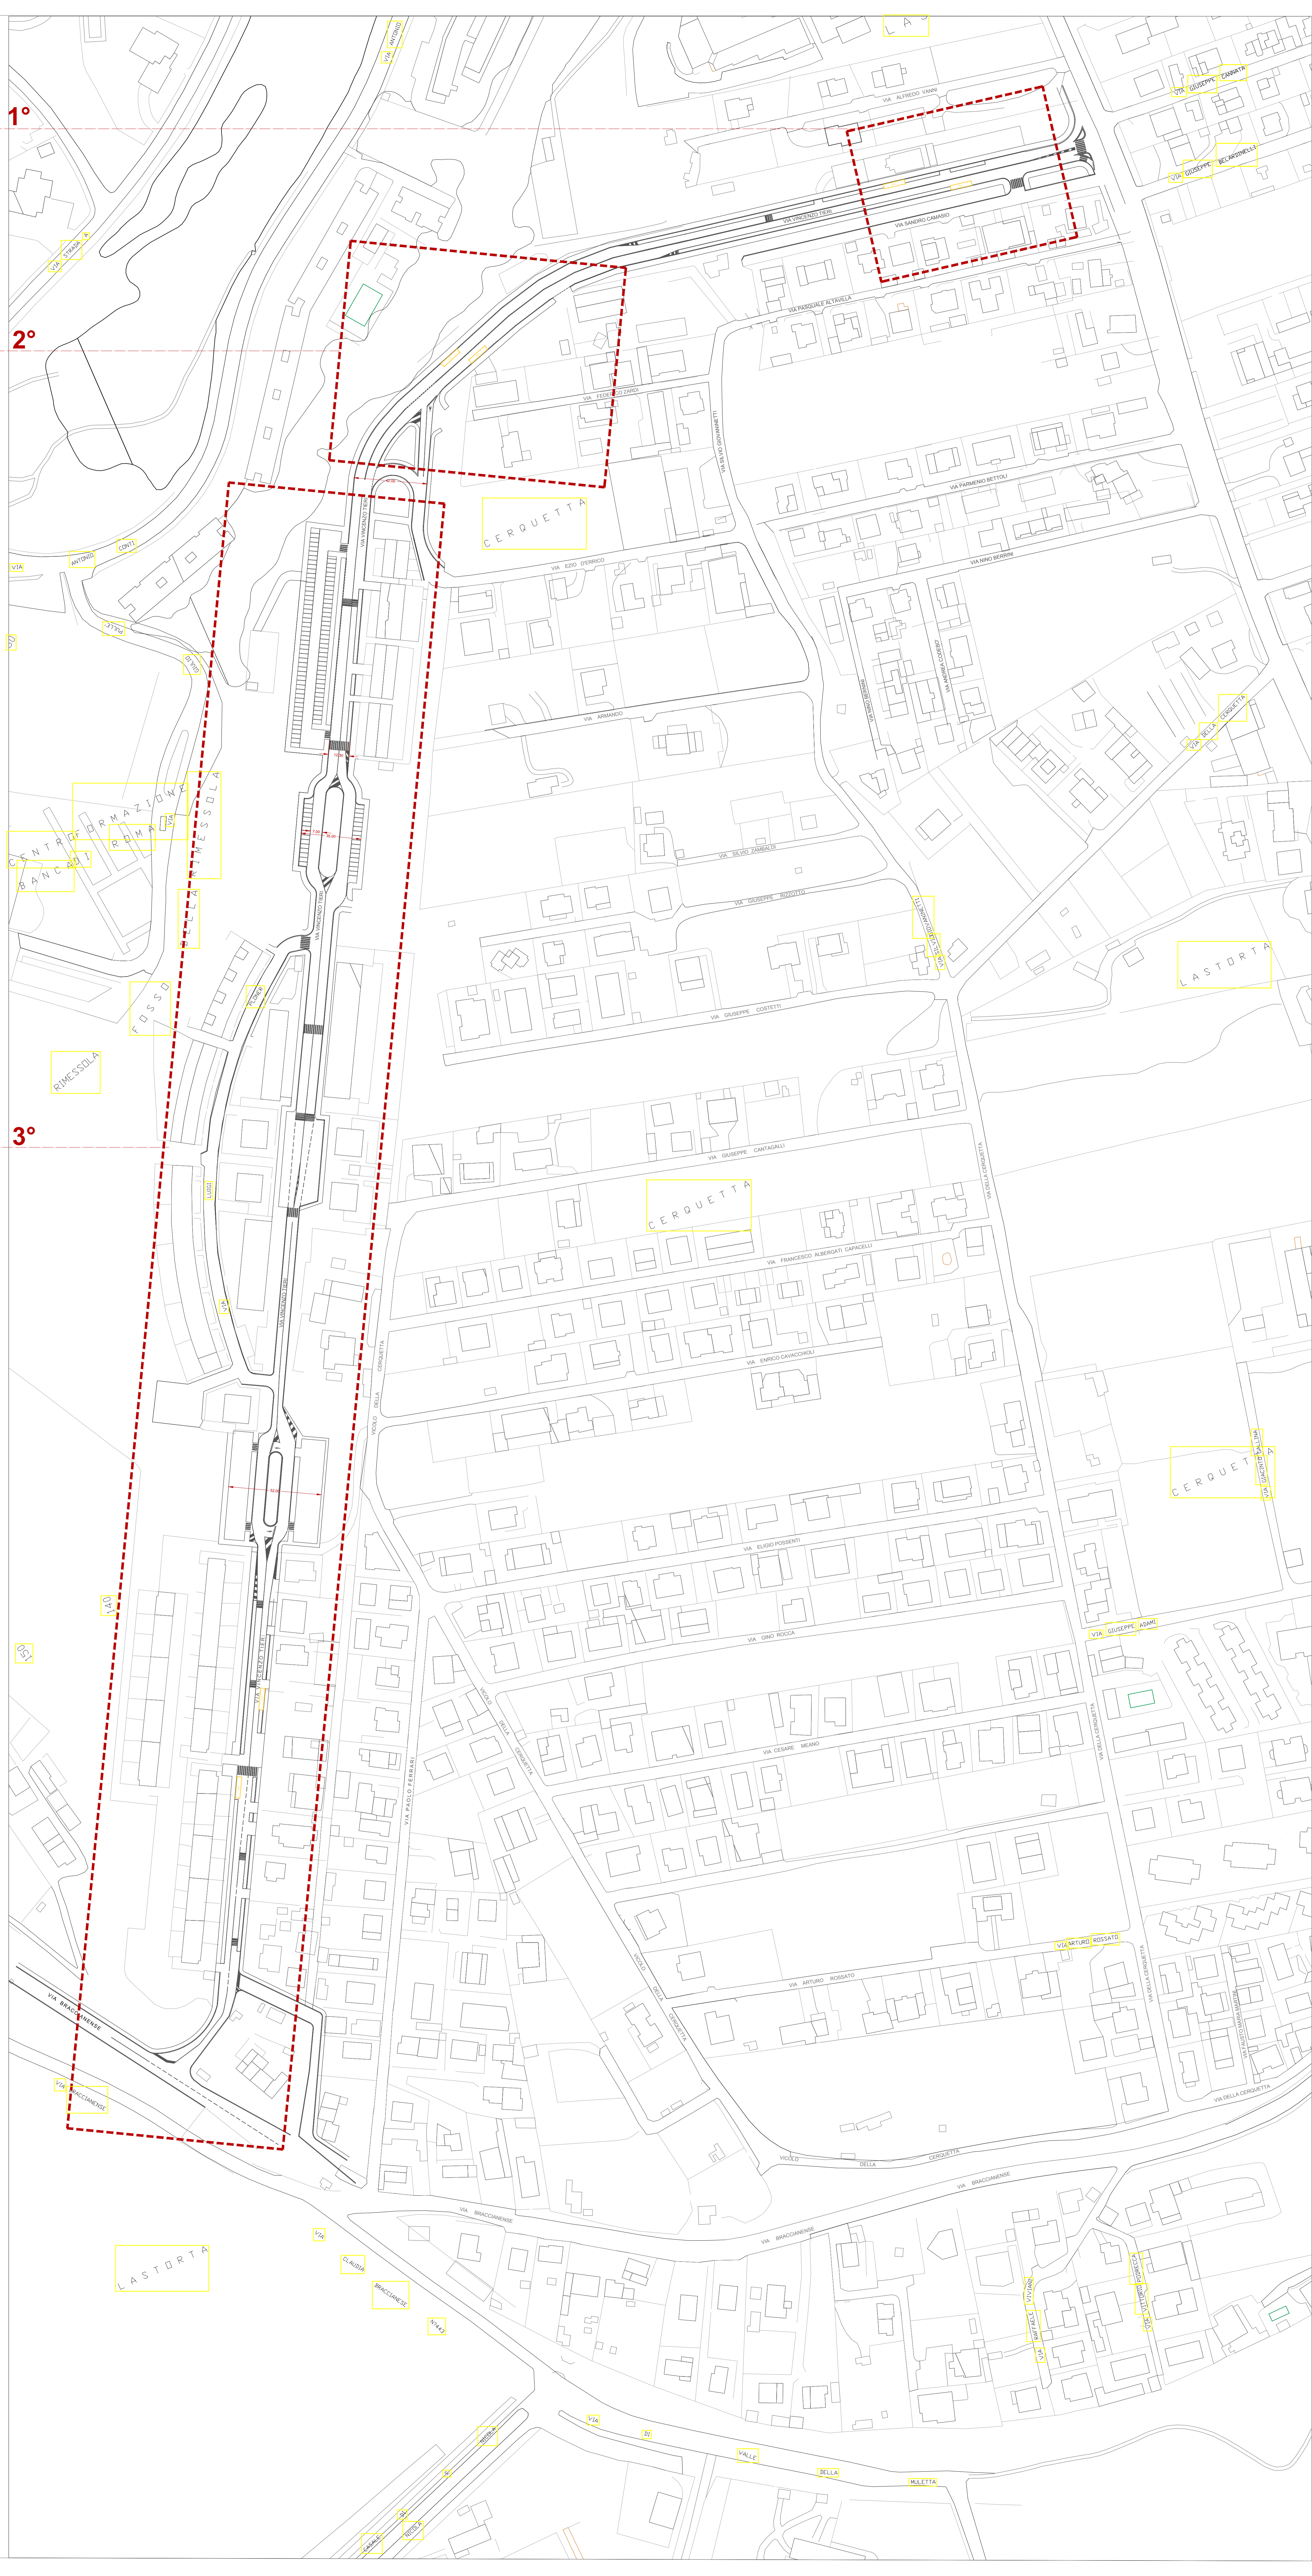

**ROMA**  
MUNICIPIO XV  
via Flaminia 872 - 00191



REALIZZAZIONE INTERVENTI DI TRAFFIC CALMING  
SU VIA VINCENZO TRIERI

TAVOLA	SCALA	INQUADRAMENTO DELL'AREA E INDIVIDUAZIONE DEGLI INTERVENTI
<b>TAV-A</b>	VARIE	
	DATA	
	MAGGIO 2020	

DIRETTORE TECNICO ing. Ernesto Dello Vicario	RESPONSABILE UNICO DEL PROCEDIMENTO ing. Luciano Martini
PROGETTISTI arch. Elena D'Angelo	